



Légende :

- Projet de division
- Limite réelle
- Alignement en cours
- Application cadastrale
- Mur
- Mur avec clôture
- Mur de soutènement
- Clôture
- Bâtiment
- Bâtiment léger, abris
- Bord chaussée

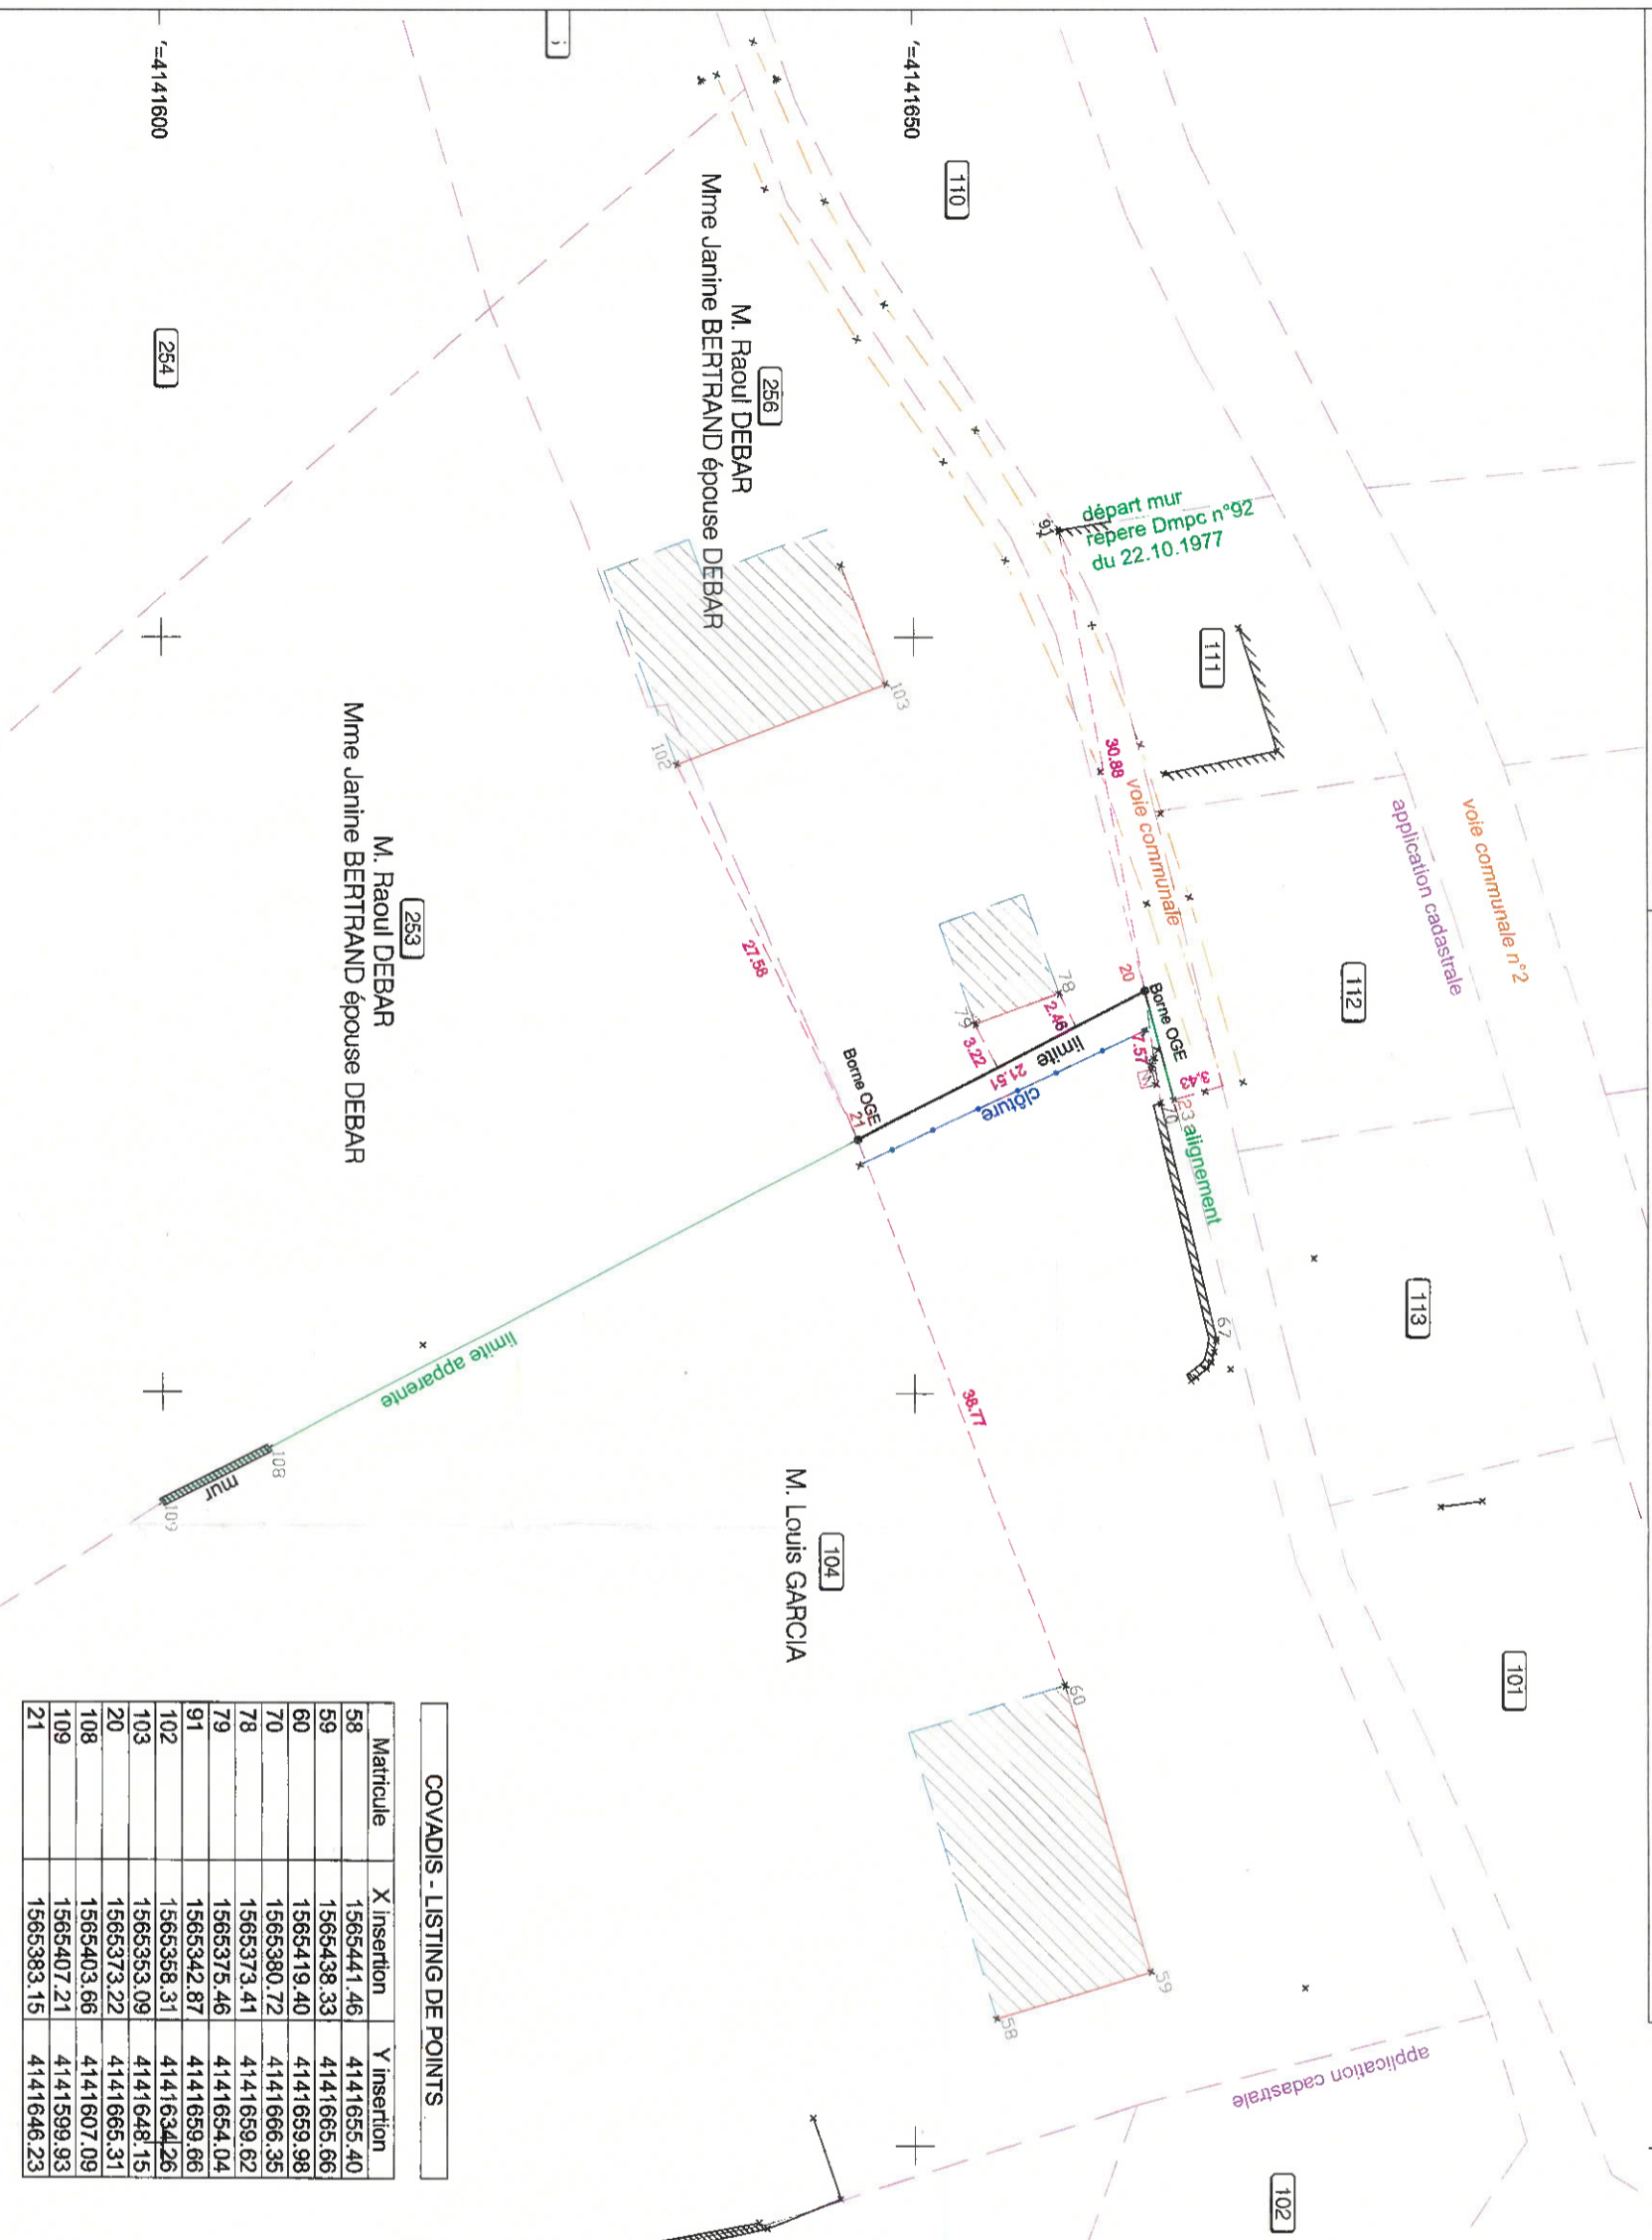

Définition de l'alignement
 Voie Communale
 Borne OGE n°105 vers point n°112 situé a 3,43 de l'axe
 Bon pour accord :
Bon pour accord
 MAIRIE DE SAINT VINCENT-RIVE-DOLT
 46 LOTI

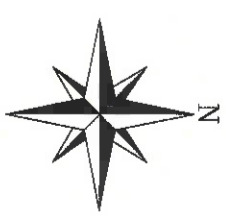

COVADIS - LISTING DE POINTS

Matricule	X insertion	Y insertion
58	1565441.46	4141655.40
59	1565438.33	4141665.66
60	1565419.40	4141659.98
70	1565380.72	4141666.35
78	1565373.41	4141659.62
79	1565375.46	4141654.04
91	1565342.87	4141659.66
102	1565358.31	4141634.26
103	1565353.09	4141648.15
20	1565373.22	4141665.31
108	1565403.66	4141607.09
109	1565407.21	4141599.93
21	1565383.15	4141646.23

DGEA
 GEOMETRES EXPERTS | SCAN 2D
 65 rue de la République | 46000 SAINT-VINCENT-RIVE-DOLT
 Tel : 05 65 36 51 36 Fax : 05 65 36 08 20
 Permis de construire : 05 65 36 08 20
 www.dgea.com | mail : contact@dgea.com
 Bureau principal : 23 rue Fabronia 46000 Saint-Célestin
 Tel : 05 65 36 08 20 Fax : 05 65 36 08 20
 Bureau secondaire : 18 rue Saint-James 46000 Cahors
 Tel : 05 65 36 51 36 Fax : 05 65 36 08 20
 Permanence le vendredi : 10 place Marie-Alexandra Projesse
 Tel : 05 65 30 28 63 Fax : 05 65 38 08 20

Services et réseaux : Indication non exhaustive, présumée de l'état des lieux, des indications ou intentions des propriétaires. (Mode d'acquisition des servitudes : art. 690 et 691 du code civil)

N/REF : GC23021_FONCIER_DAO_BORNAGE_VA-0
 Echelle : 1:500
 Dressé le : 28.04.2023
 Edité le : 16.05.2023

YVES GUYARD
 Géomètre-Expert N° 057580
 22 Rue Pancherbes
 46400 SAINT-VINCENT
 05 65 36 51 36
 05 65 36 08 20

Carte des GVALIDATION
 Validé par CH le 28.04.2023
 CYRILLE HONHON
 46400 SAINT-VINCENT
 05 65 36 51 36
 05 65 36 08 20

Application cadastrale : Interprétation de la désignation fiscale de la limite. Sans valeur juridique.
 Limite apparente : élément de possession. Pas de définition contractuelle de la limite.

Contenance cadastrale : donnée issue d'application cadastre. Le présent document ne constitue pas une garantie.
 Surface apparente : calcul issu de la représentation graphique. Ce document ne constitue pas une garantie.
 Surface réelle : calcul issu des limites réelles (division, bornage et alignement).

X=1565450
 X=1565500
 Y=4141600
 Y=4141700