




Département
du Lot

Commune de
ST VINCENT RIVE D'OLT

**PLAN LOCAL D'URBANISME
ELABORATION**

- Légende :**
- Zone inconstructible
 - Zone inconstructible
 - Patrimoine végétal protégé au titre de l'article L123-1-5-7° du Code de l'Urbanisme
 - Patrimoine bâti protégé au titre de l'article L123-1-5-7° du Code de l'Urbanisme
 - Chemins à préserver au titre de l'article L123-3-1° du Code de l'Urbanisme
 - Patrimoine répertorié au titre de l'article L123-3-1° du Code de l'Urbanisme

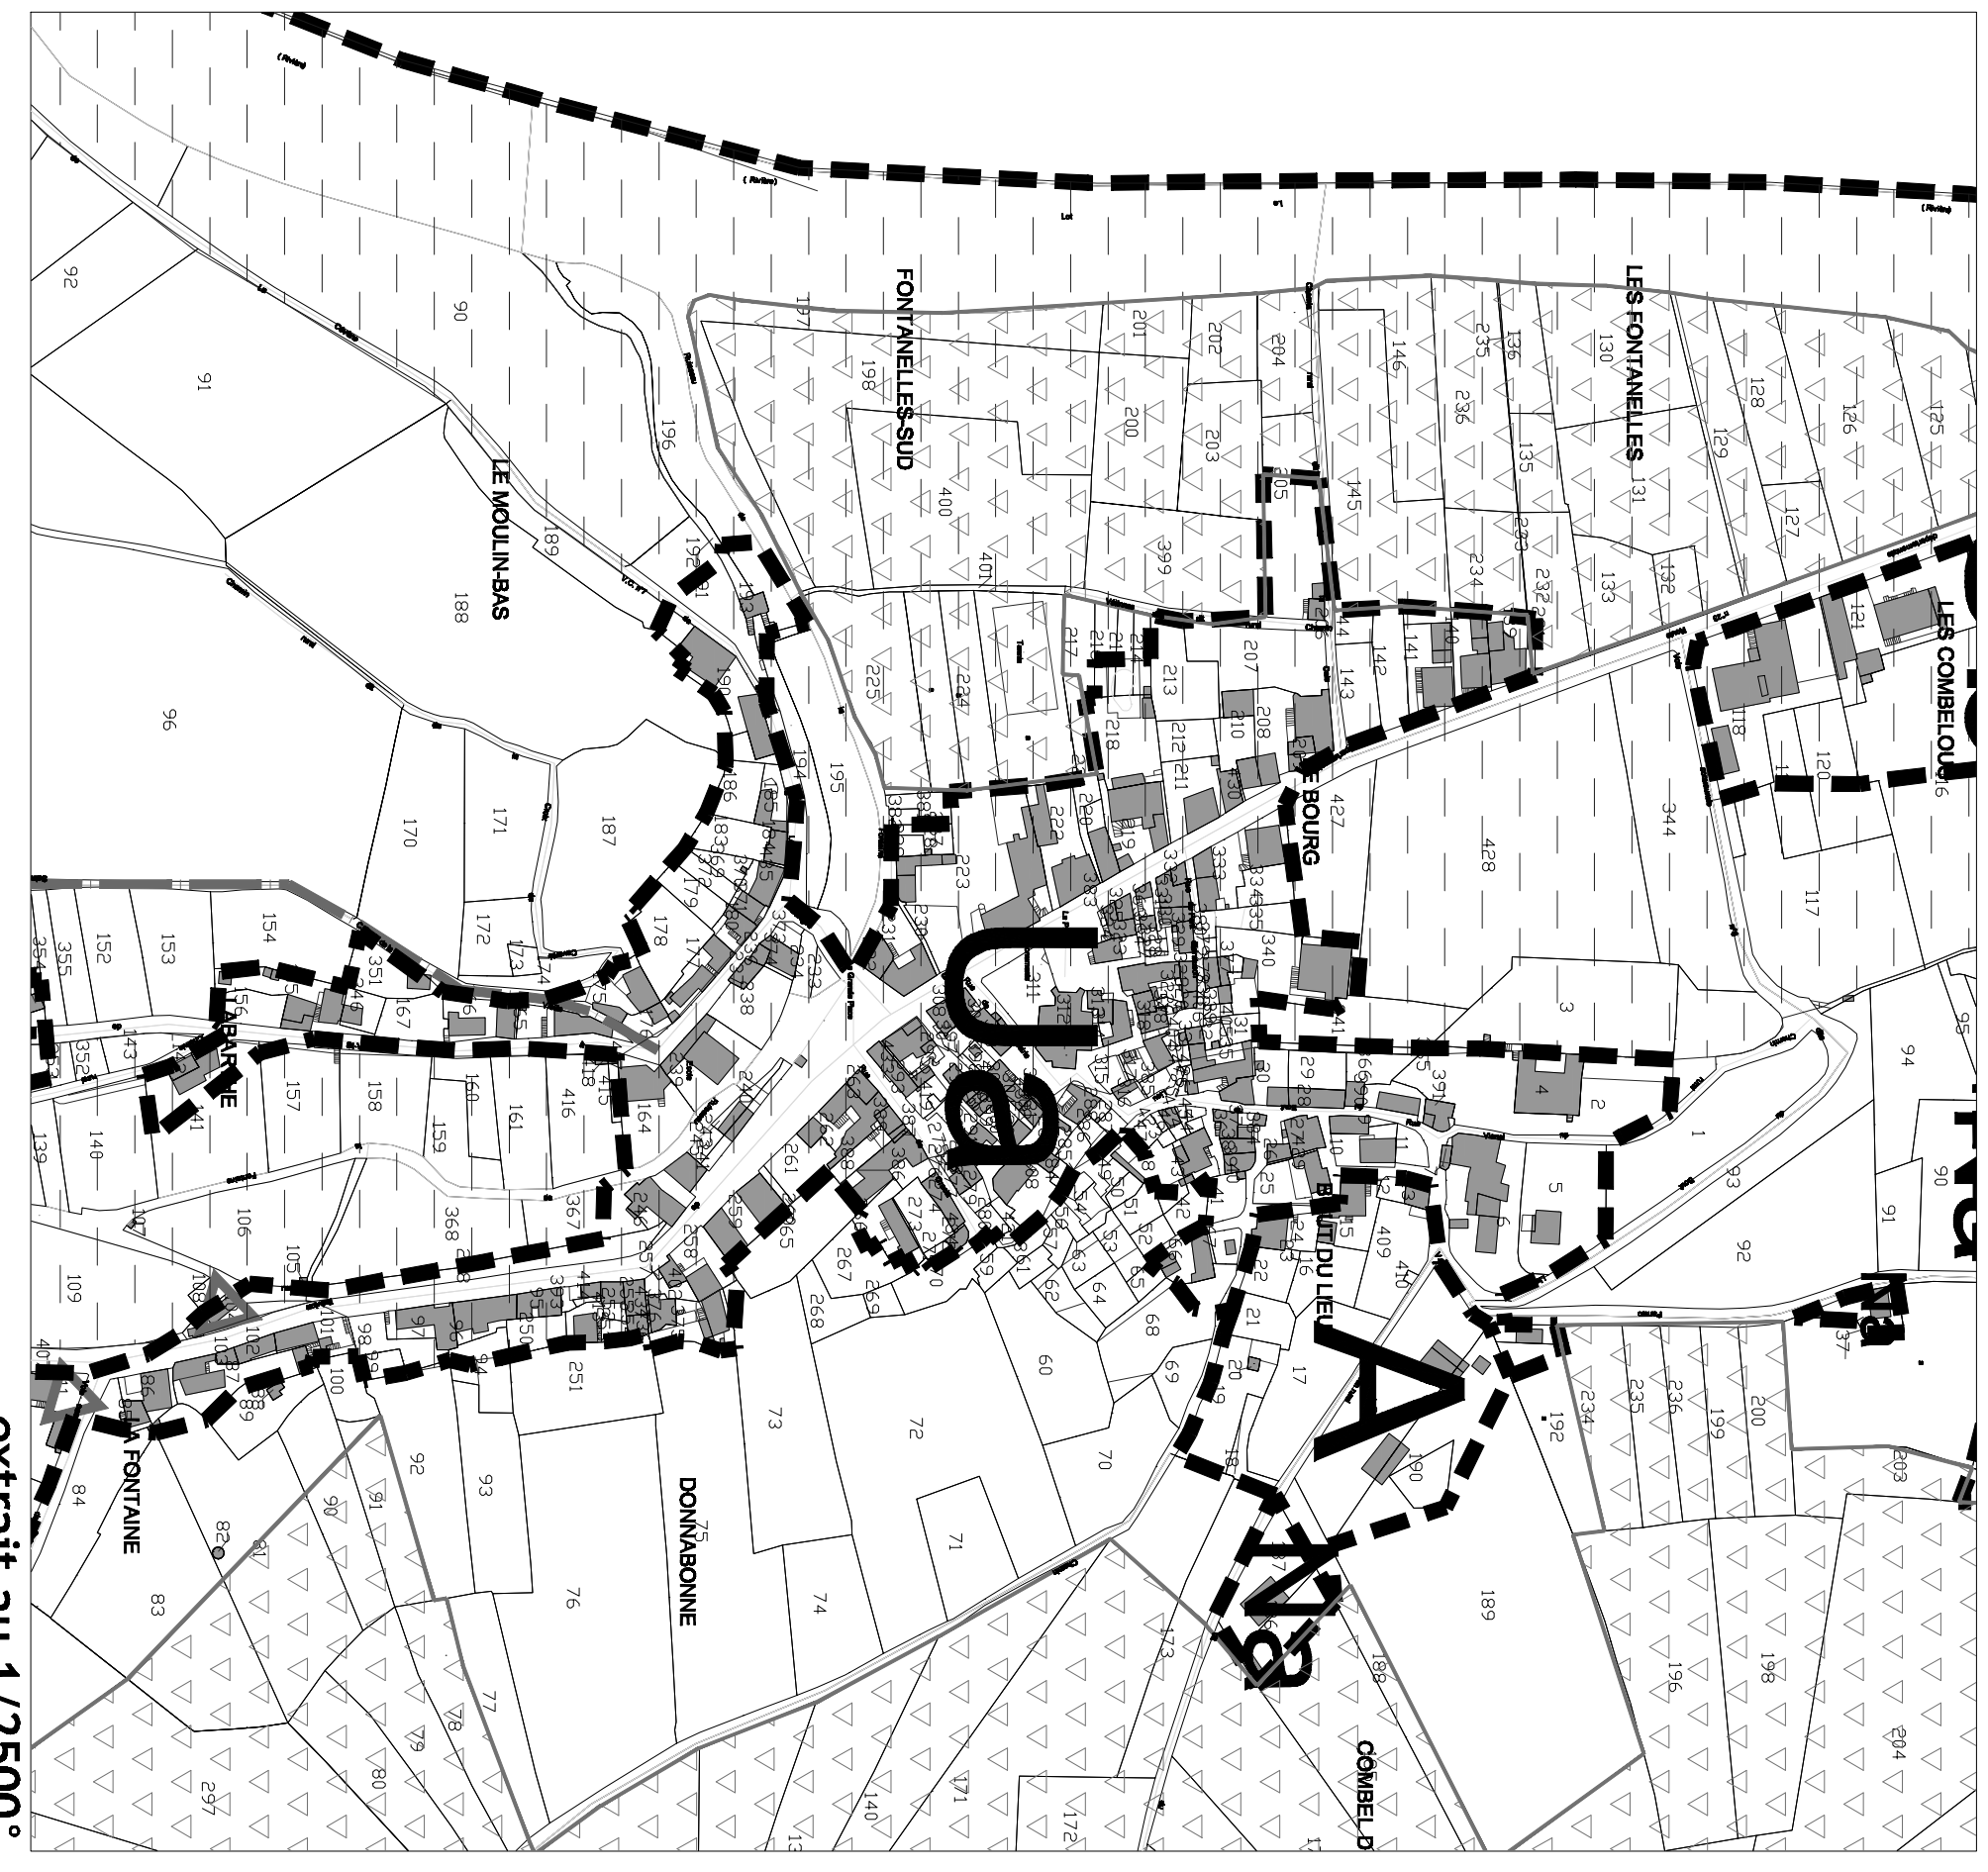

Département
 du Lot
 Commune de
ST VINCENT RIVE D'OLT
PLAN LOCAL D'URBANISME
ELABORATION

- Légende :**
- ▨▨▨▨ Lotier de zone
 - ▨▨▨▨ Emplacements réservés
 - ▨▨▨▨ Zones inondables
 - ▨▨▨▨ Patrimoine végétal protégé au titre de l'article L.123-1-5°7° du Code de l'Urbanisme
 - ▨▨▨▨ Petit Patrimoine bâti protégé au titre de l'article L.123-1-5°7° du Code de l'Urbanisme
 - ▨▨▨▨ Objets à préserver au titre de l'article L.123-1-5°7° du Code de l'Urbanisme
 - ★ Patrimoine répertorié au titre de l'article L.123-3-1 du Code de l'Urbanisme

Document graphique : Plan au 1/5000e
 Atelier SOL et CITE
 G.FRESQUET/B. FAUCIEL
 Urbanistes OPLU - Architectes PLU
 23 ROUTE DE SAINTE-ANNE - 46100 SAINTE-ANNE
 TEL : 0563 572643 - FAX : 0563 572678
 www.urbanistesoplus.com

4.2.2